



- Foto 1



- Foto 2



- Foto 3



- Foto 4



- Foto 5



- Foto 6



- Foto 7



- Foto 8




- Foto 9




- Foto 10



- Foto 11

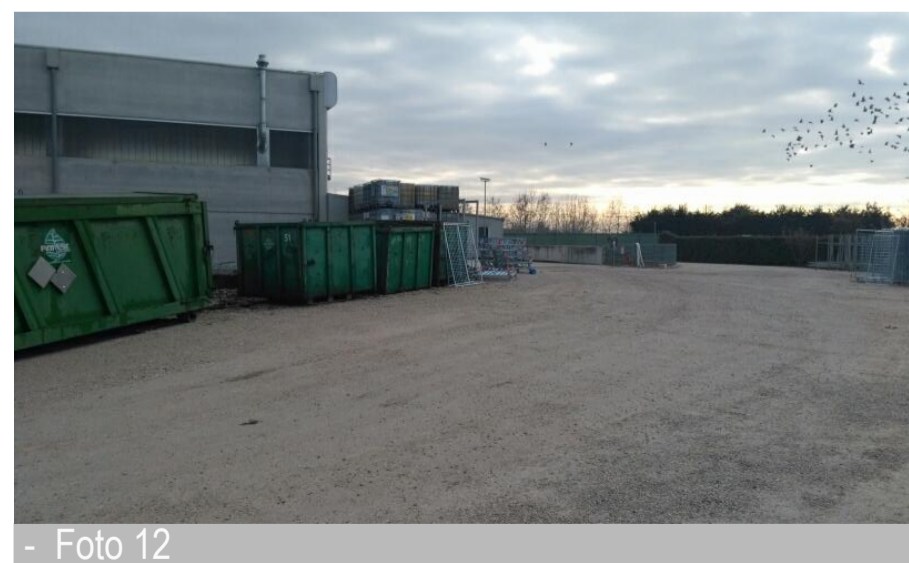

- Foto 12

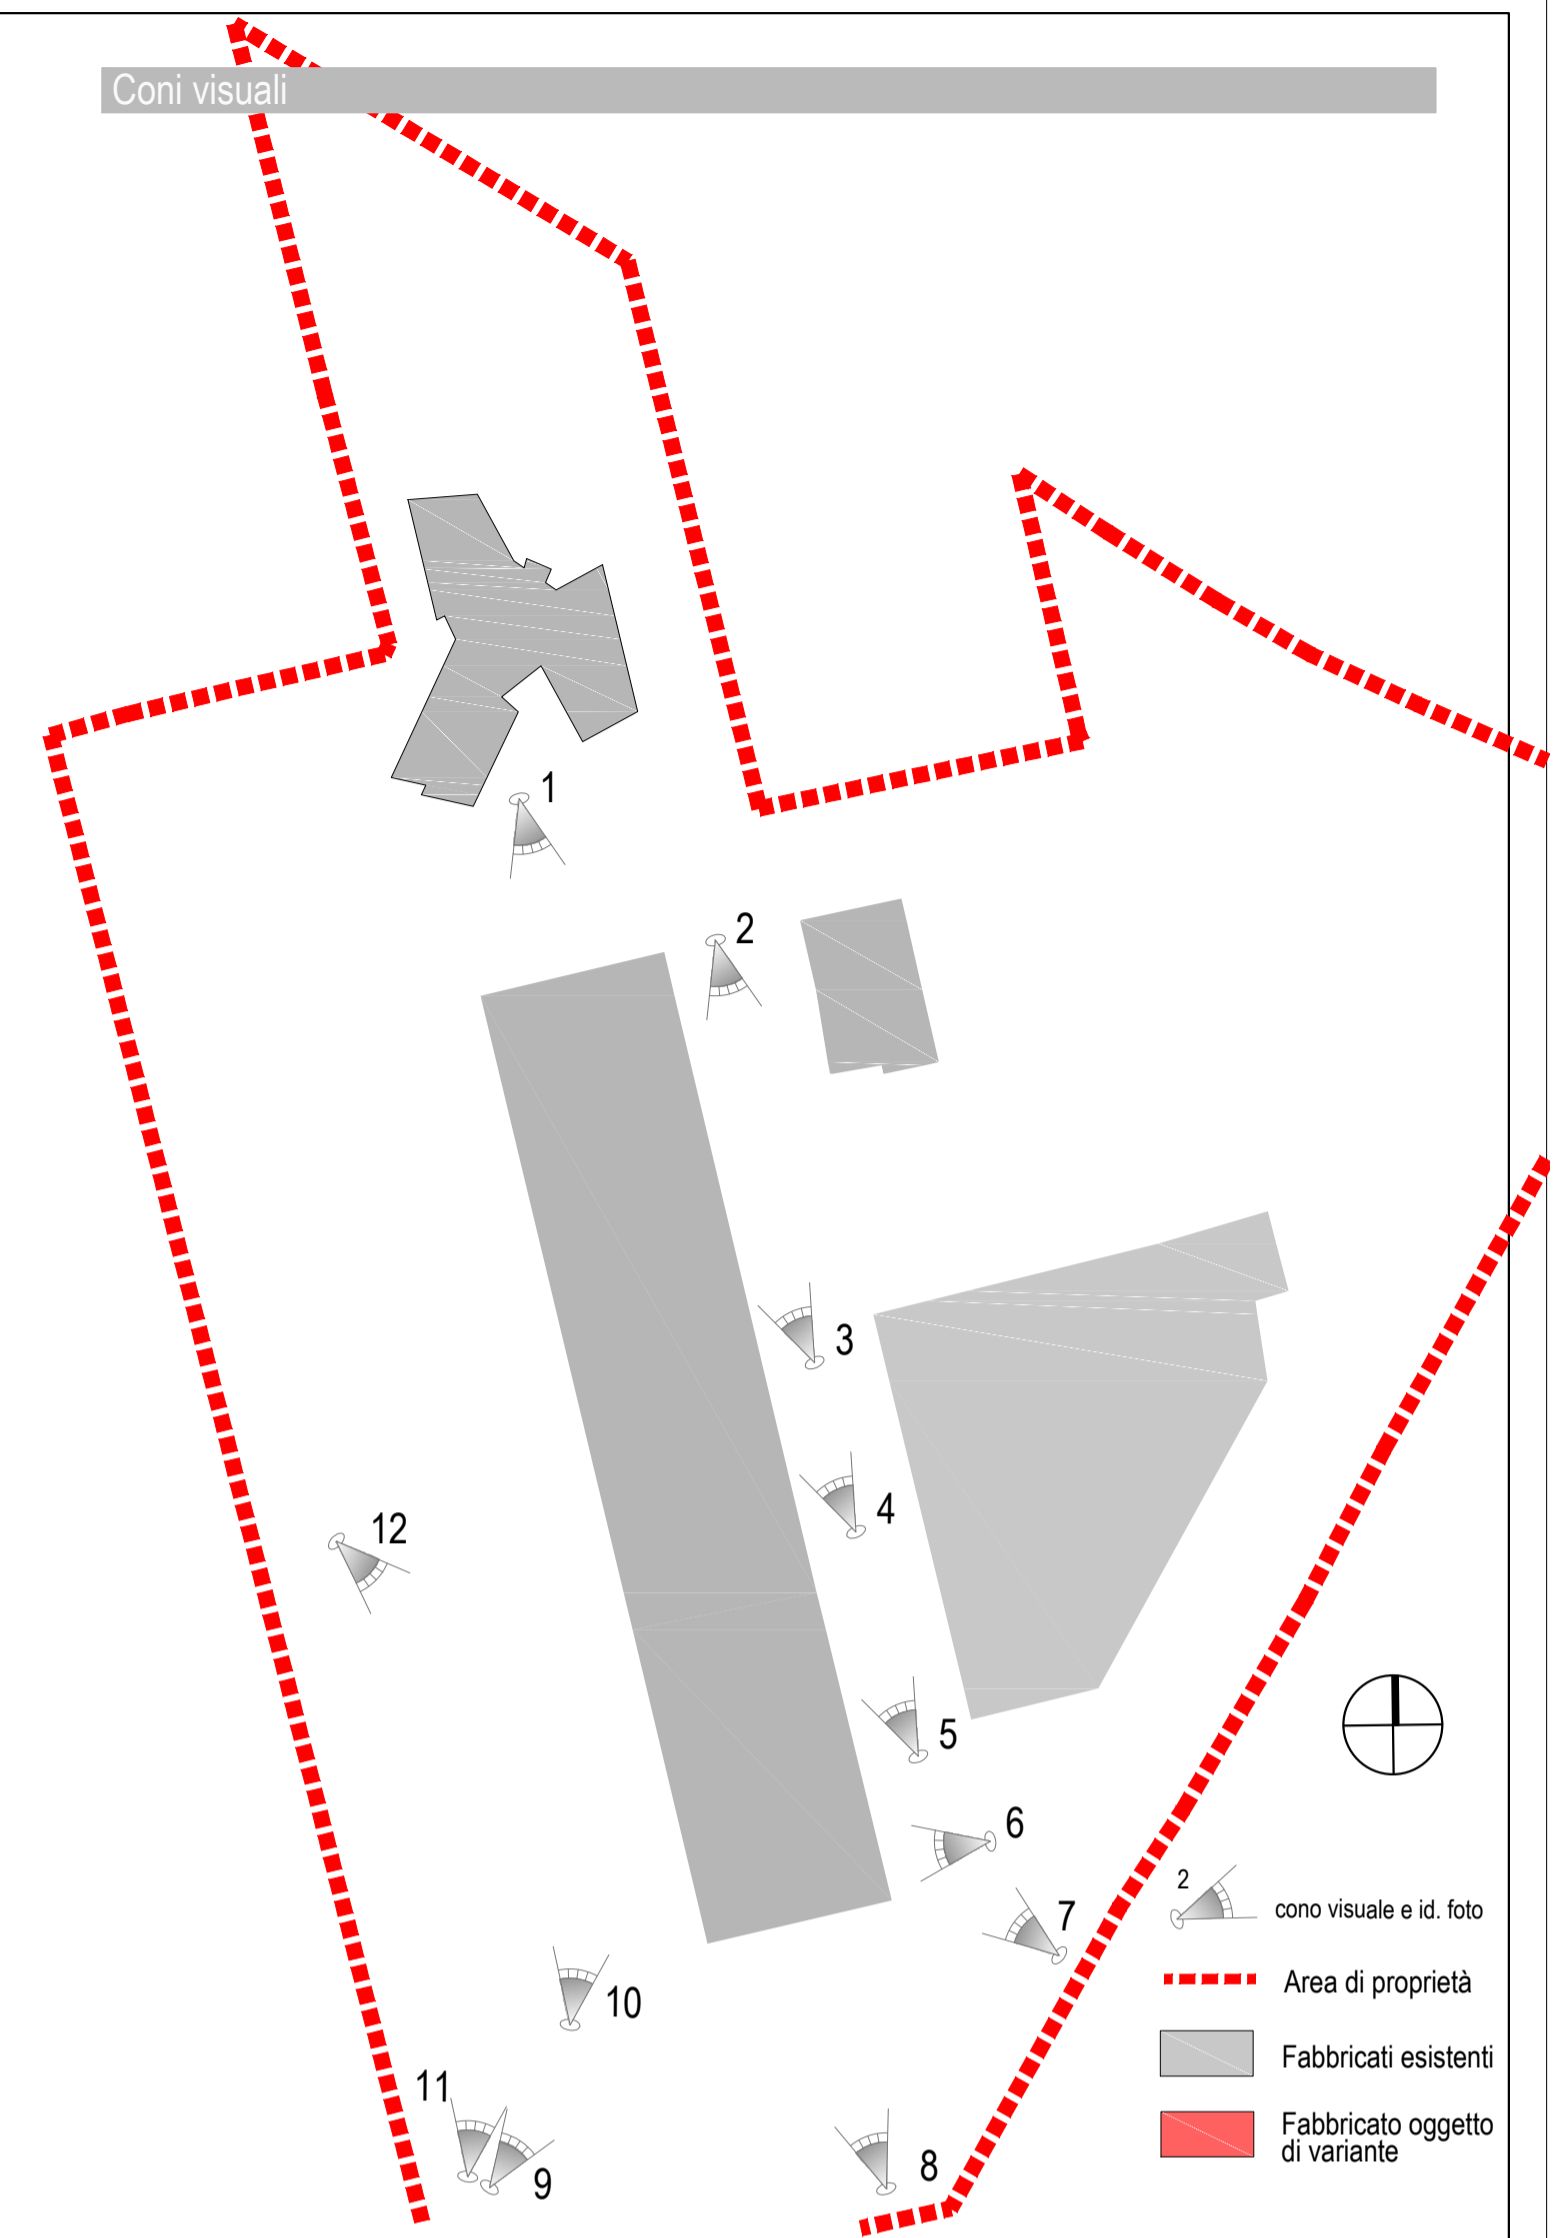

HENRY ZILIO
INGEGNERE - ARCHITETTO

Comune di ROSSANO VENETO - VI

**Progetto in variante alla ZTO D/6
procedura di cui alla L.R. 55/2012
Realizzazione deposito mezzi**

Committente **FIORESE IMMOBILIARE srl**
Via Castion, 70
36028 Rossano Veneto
c.f. 01600010241

Progettista **ing. arch. Henry Zilio**
v.le Venezia 6
Termine di Cassola - VI
tel. 0424 513839
fax 0424 513840
cell. 3356824051

con **ing. Cesare Zilio**
geom. Roberto Baggio

Coni visuali
Documentazione fotografica

02 1:2000
28 gennaio 2021