


PROGETTO -- Piano terra 1:200

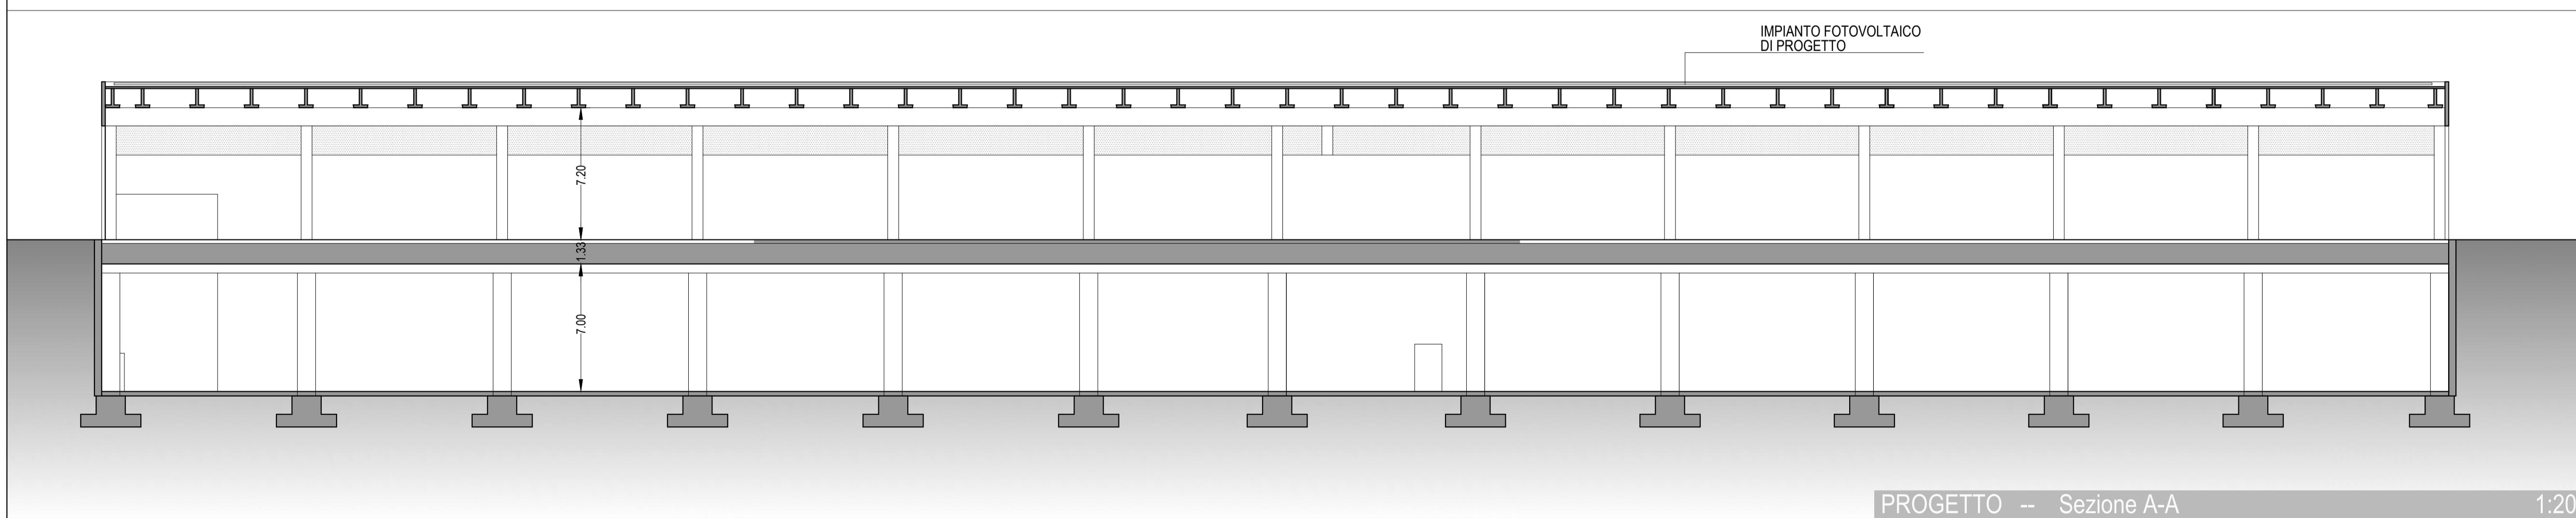

PROGETTO -- Sezione A-A 1:200

**HENRY ZILIO**  
INGEGNERE - ARCHITETTO

Comune di ROSSANO VENETO - VI

Progetto in variante alla ZTO D/6  
procedura di cui alla L.R. 55/2012  
Realizzazione deposito mezzi

Committente **FIORISE IMMOBILIARE srl**  
Via Castioni, 70  
36028 Rossano Veneto  
c.f. 01600010241

Progettista **ing. arch. Henry Zilio**  
v.le Venezia 6  
Terme di Cassola - VI  
tel. 0424 513839  
fax 0424 513840  
cell. 3356824051

con **ing. Cesare Zilio**  
geom. Roberto Baggio

**PROGETTO**  
Pianta piano terra  
Sezione A-A

**6.02** 1:200  
28 gennaio 2021