



SEZIONE A-A'

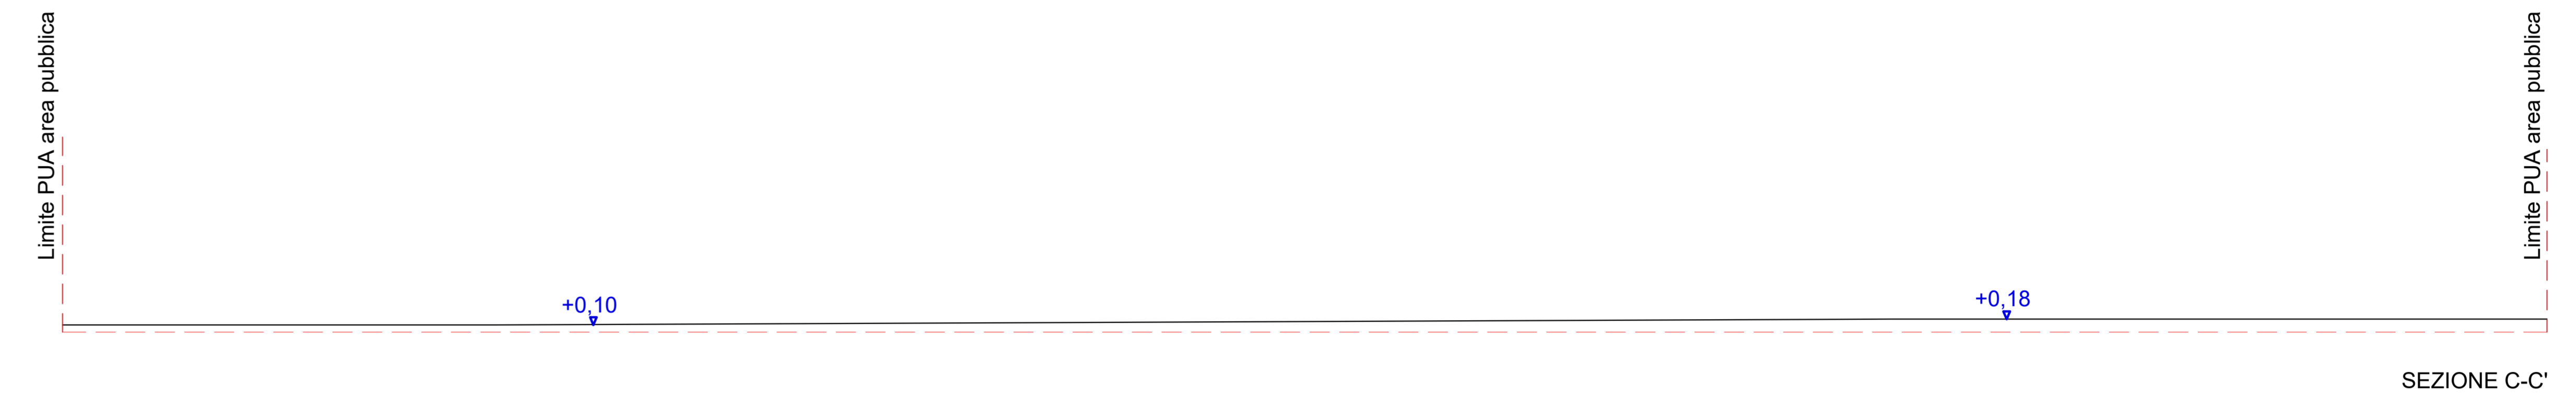

SEZIONE C-C'

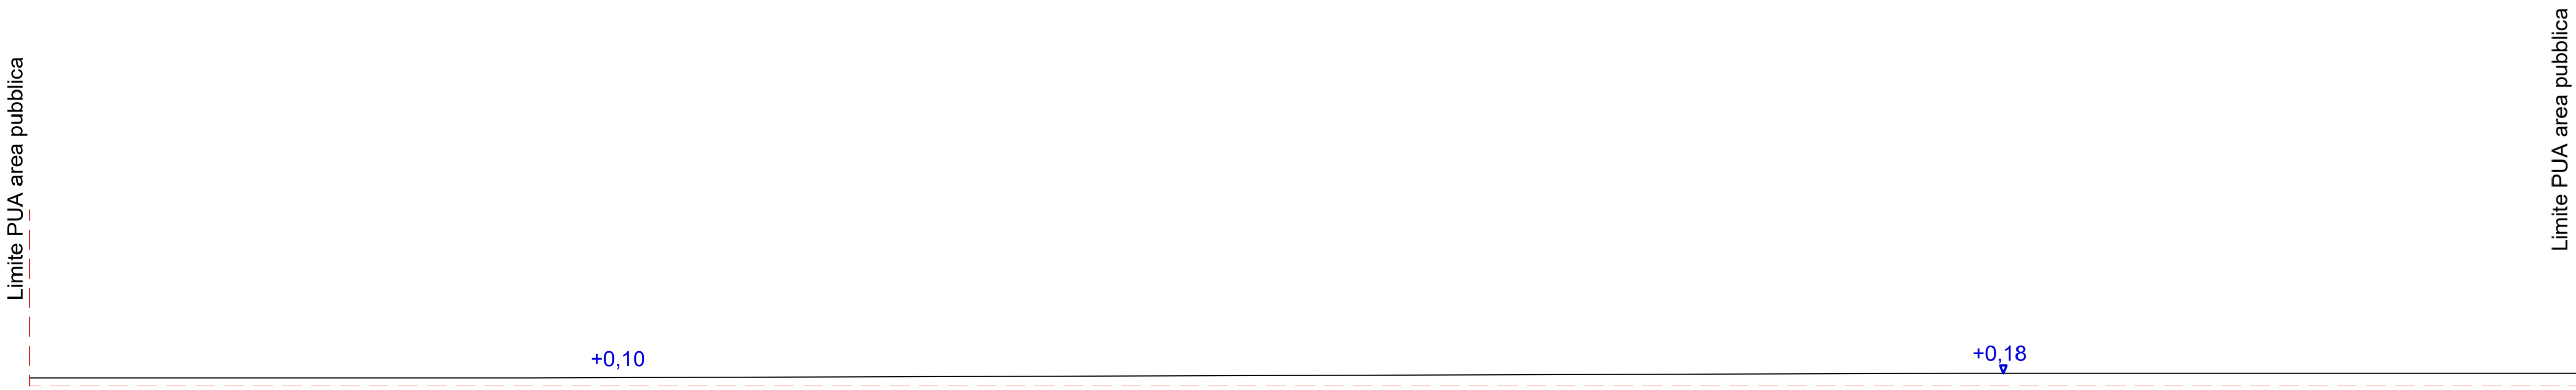

SEZIONE B-B'

**TONIETTO ASSOCIATI - ARCHITETTURA AMBIENTE e GEOGRAFIA URBANA**  
 Via Salute 39 - Rossano Veneto (VI) | Tel 335 1386956\_3459594477 | mail studio-tonietto@libero.it

<b>PIANO DI LOTTIZZAZIONE RESIDENZIALE VIA SAN ZENONE</b>		 Comune di Rossano Veneto	 Provincia di Venezia
Proprietari: EDILMARCO S.r.l. P.iva 0211890267		<b>SEZIONI STRADALI</b>	
Collaboratori: Geom. Tonietto Enka		Progettista: Arch. Tonietto F. Antonio	
		STATO DI FATTO	Aprile 2023 Scala 1:50 Foglio n°

**06**