


PLANIMETRIA DI PROGETTO 1:100

LEGENDA

- IMMOBILE IN COSTRUZIONE
- MURA DI RECINZIONE NON OGGETTO DI PRATICA
- STANDARDS PRIVATI art. 45.3.b N.T.A. 20 mq ogni 100 mq Su = 125 mq > 102.78 mq (Su 513.92 mq / 5)
- PAVIMENTAZIONE IN CLS LISCIATO
- PLUVIALI
- POZZETTO DI RACCOLTA
- DISOLEATORE
- POZZO PERDENTE
- LINEA DI SCARICO ACQUE METEORICHE
- POZZETTO D'ISPEZIONE
- POZZETTO SIFONE FIRENZE
- LINEA DI SCARICO ACQUE NERE
- LINEA FOGNATURA COMUNALE
- ALBERATURA AUTOCTONA
- MARCIAPIEDE COMUNALE A CARICO DELLA DITTA RICHIEDENTE

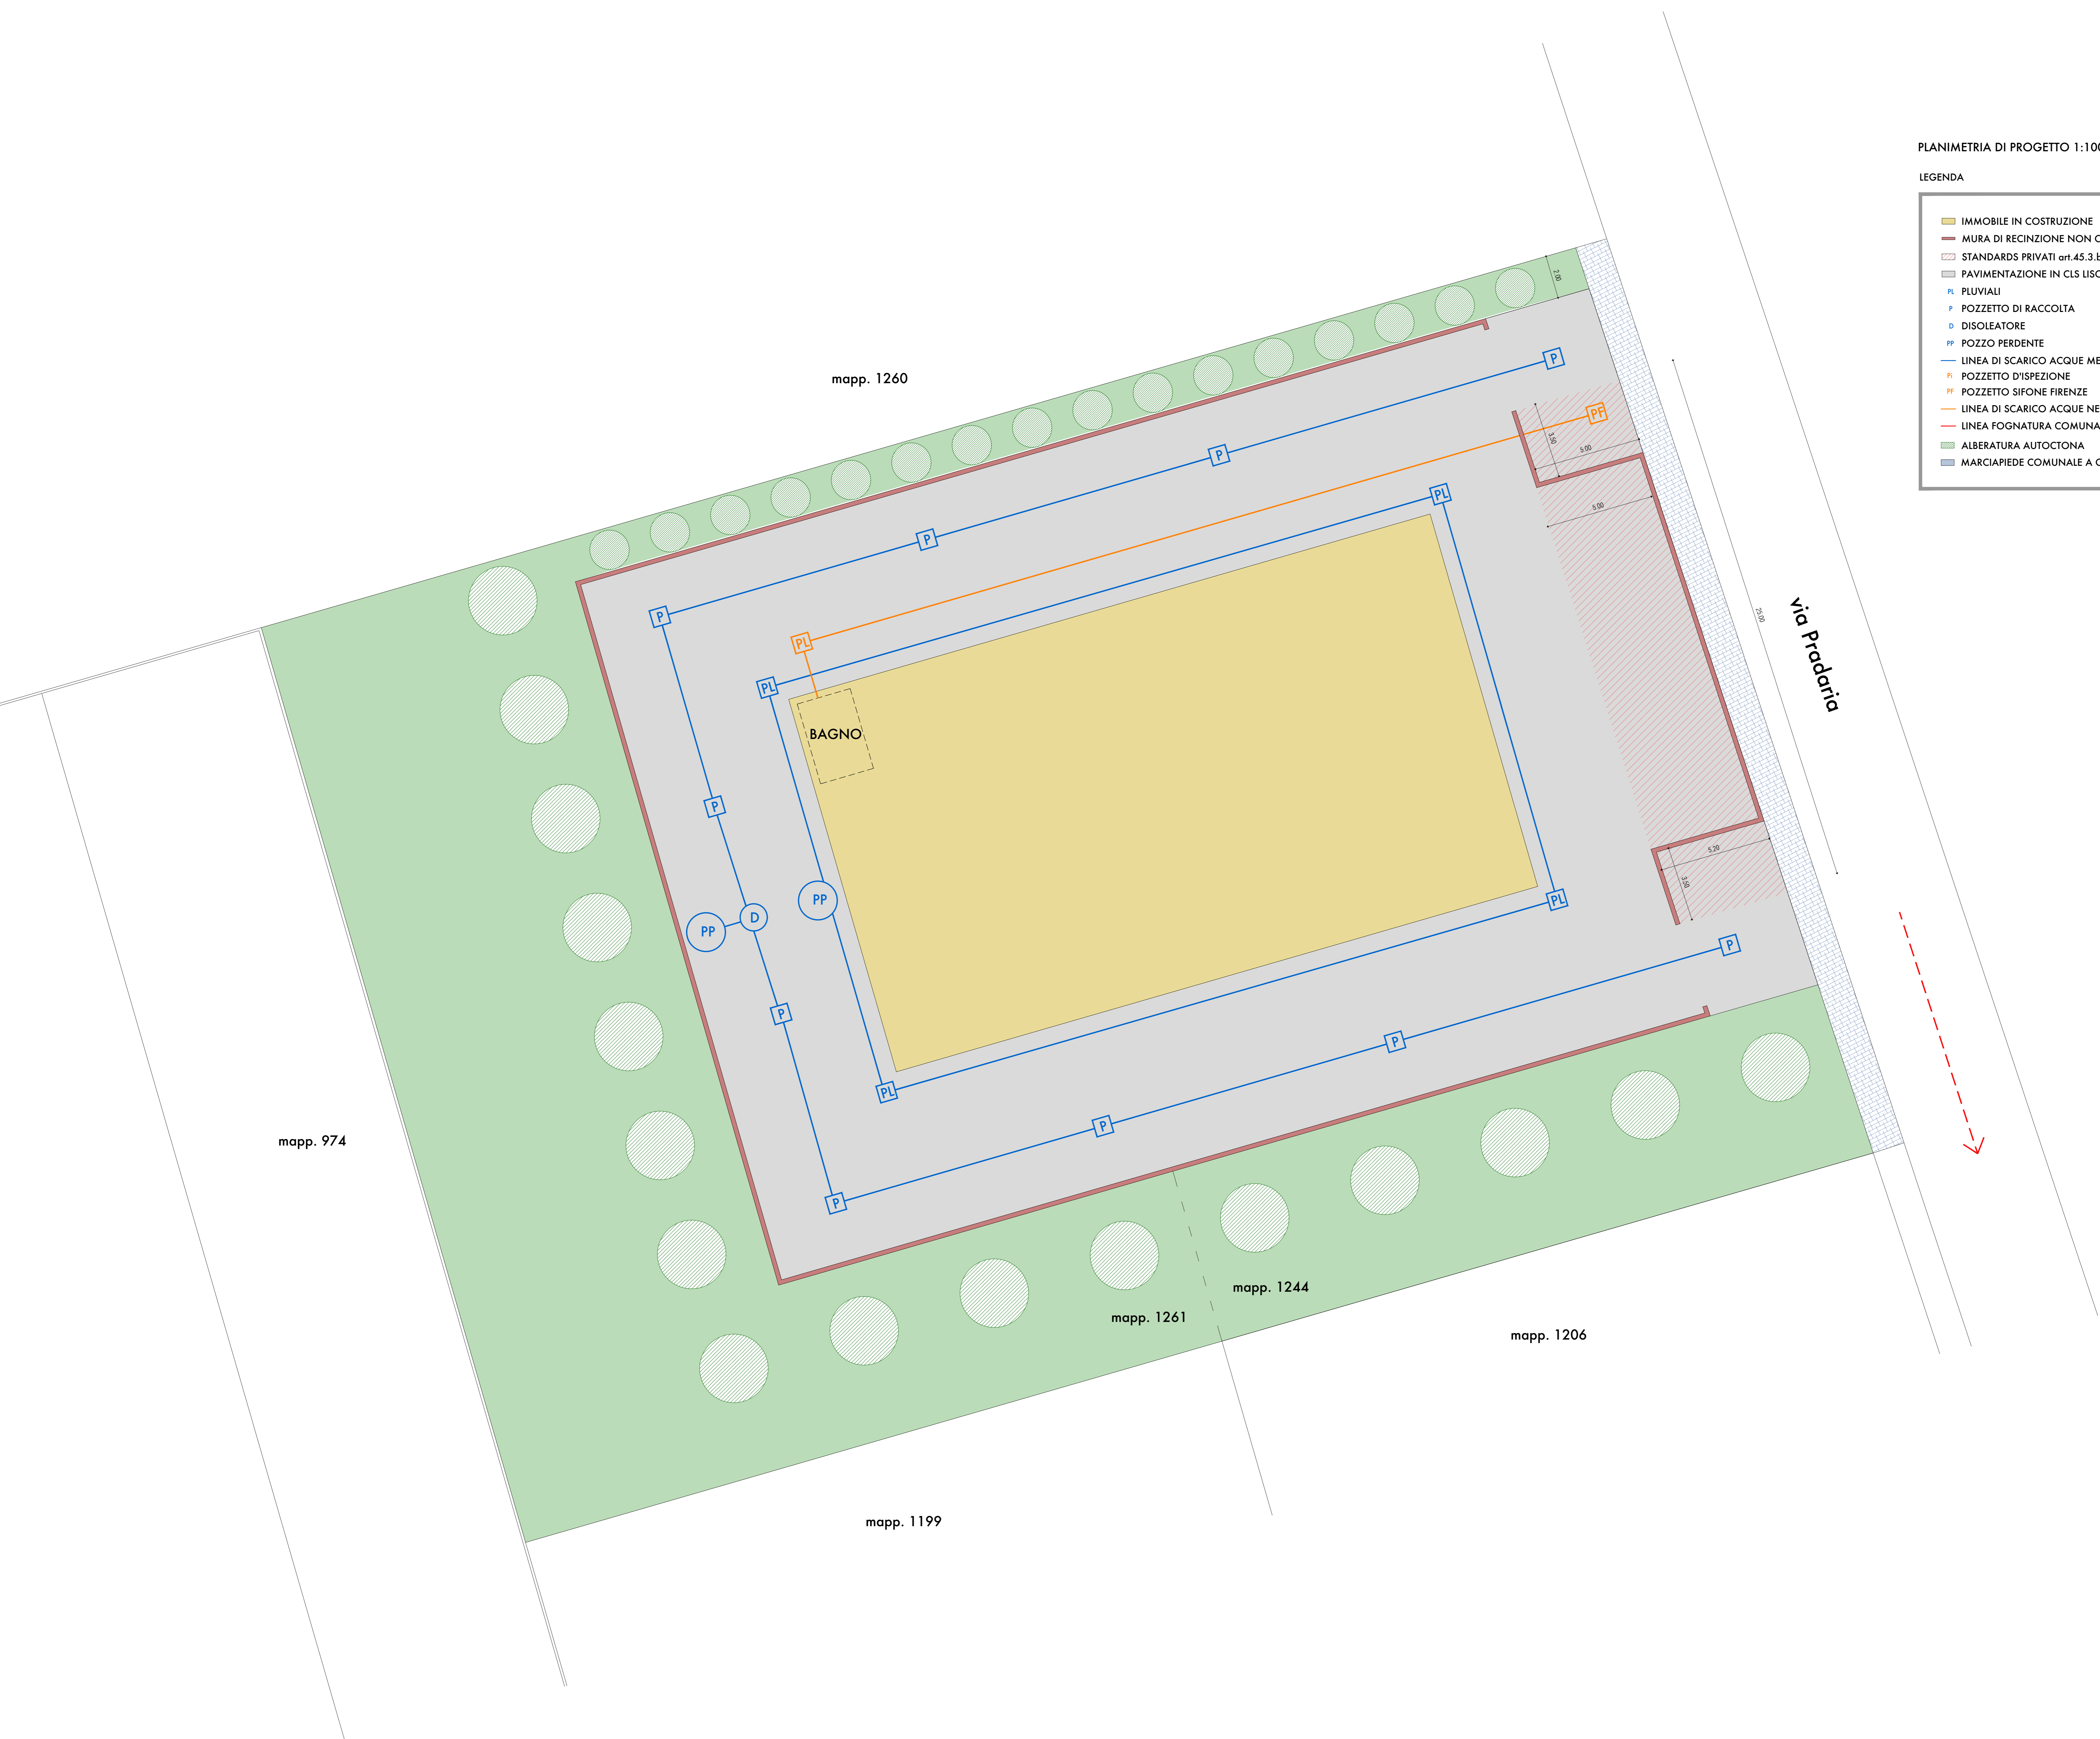

**PIERLUIGI SARTORI ARCHITETTO**  
via J. Nicolo 19 - 36061 - Bassano del Grappa (VI) tel. 3490070708 - pierluigi.sartori@gmail.com

COMUNE DI ROSSANO VENETO PROVINCIA DI VICENZA			
Oggetto: NUOVO FABBRICATO AD USO MAGAZZINO DI DEPOSITO IN FUNZIONE DELL'ATTIVITA' COMMERCIALE IL "MONACO SNC"			
Tav. n°:	3	Scala:	1:100
Elaborato:	PROGETTO	Data:	OTTOBRE 2020
Progettisti: Arch. Pierluigi Sartori		Ditta: Monaco snc	

contenuto del presente elaborato grafico è tutelato dalla legge sul Diritto d'Autore. Ogni riproduzione anche parziale deve essere autorizzata