




ORTOFOTO 1:1000  
 INQUADRAMENTO PROPRIETA'  
 AREA SOGGETTA AD INTERVENTO  
 EDIFICIO IN PROGETTO

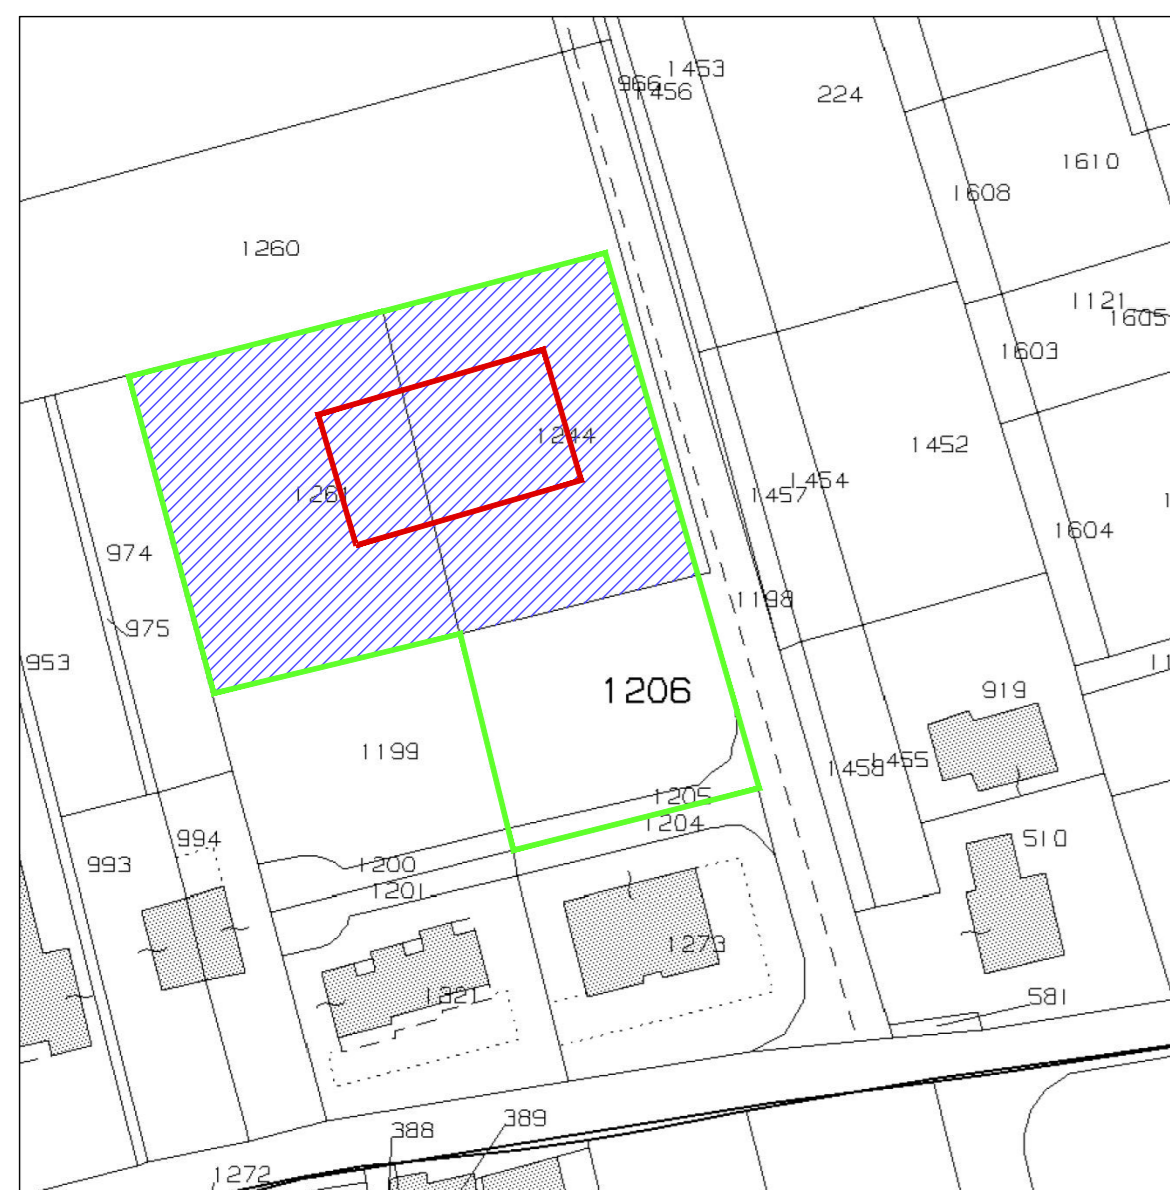

ESTRATTO CATASTALE 1:1000  
 INQUADRAMENTO PROPRIETA'  
 AREA SOGGETTA AD INTERVENTO  
 EDIFICIO IN PROGETTO

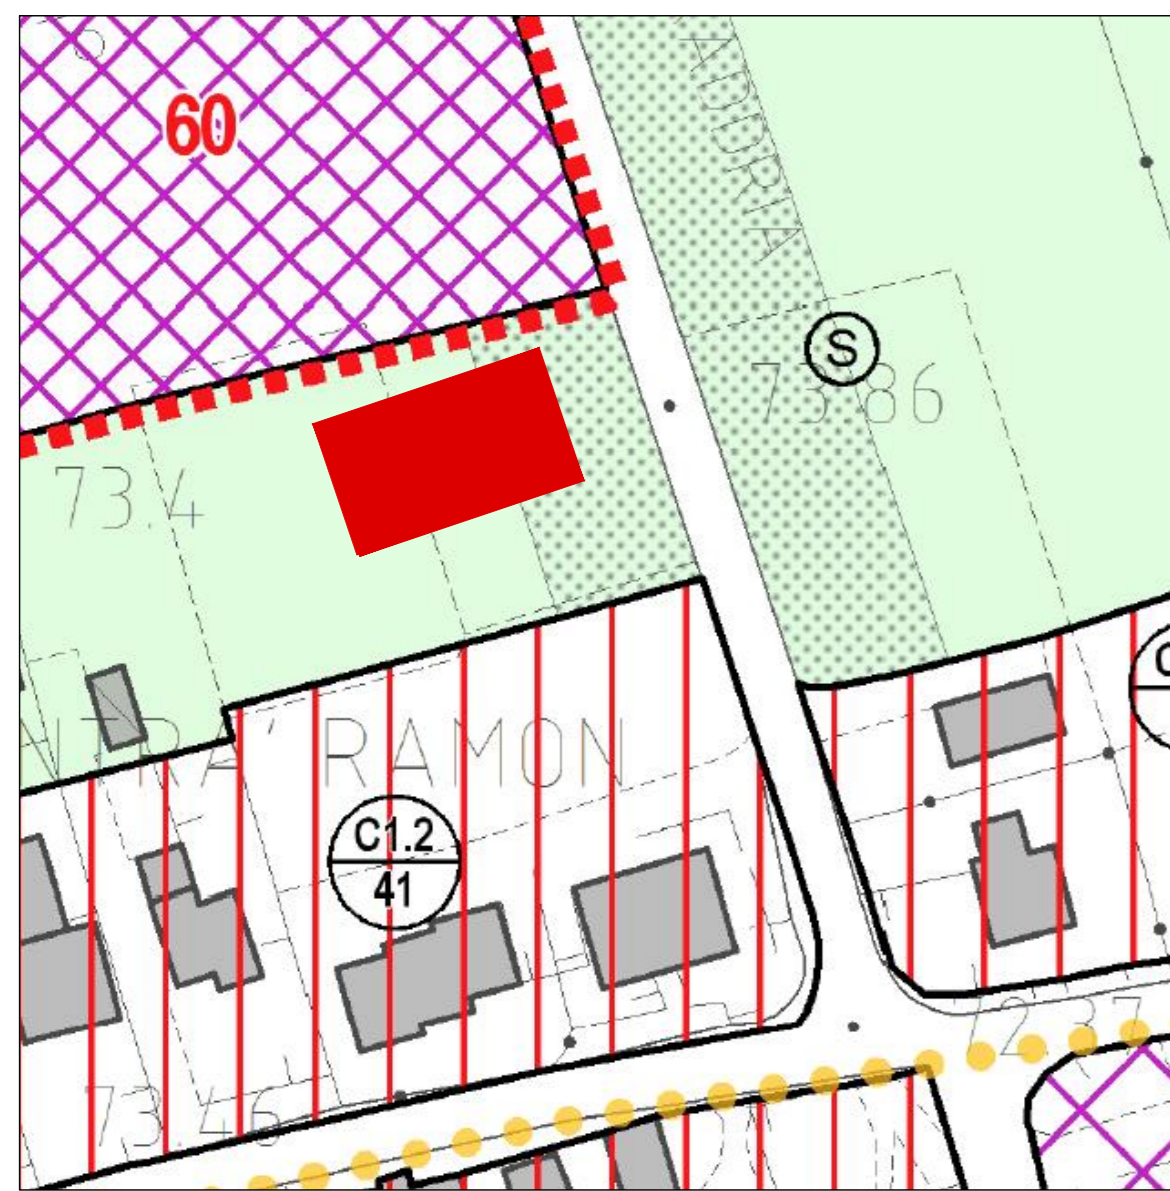

ESTRATTO P.I. 1:1000  
 EDIFICIO IN PROGETTO  
 ZONA E

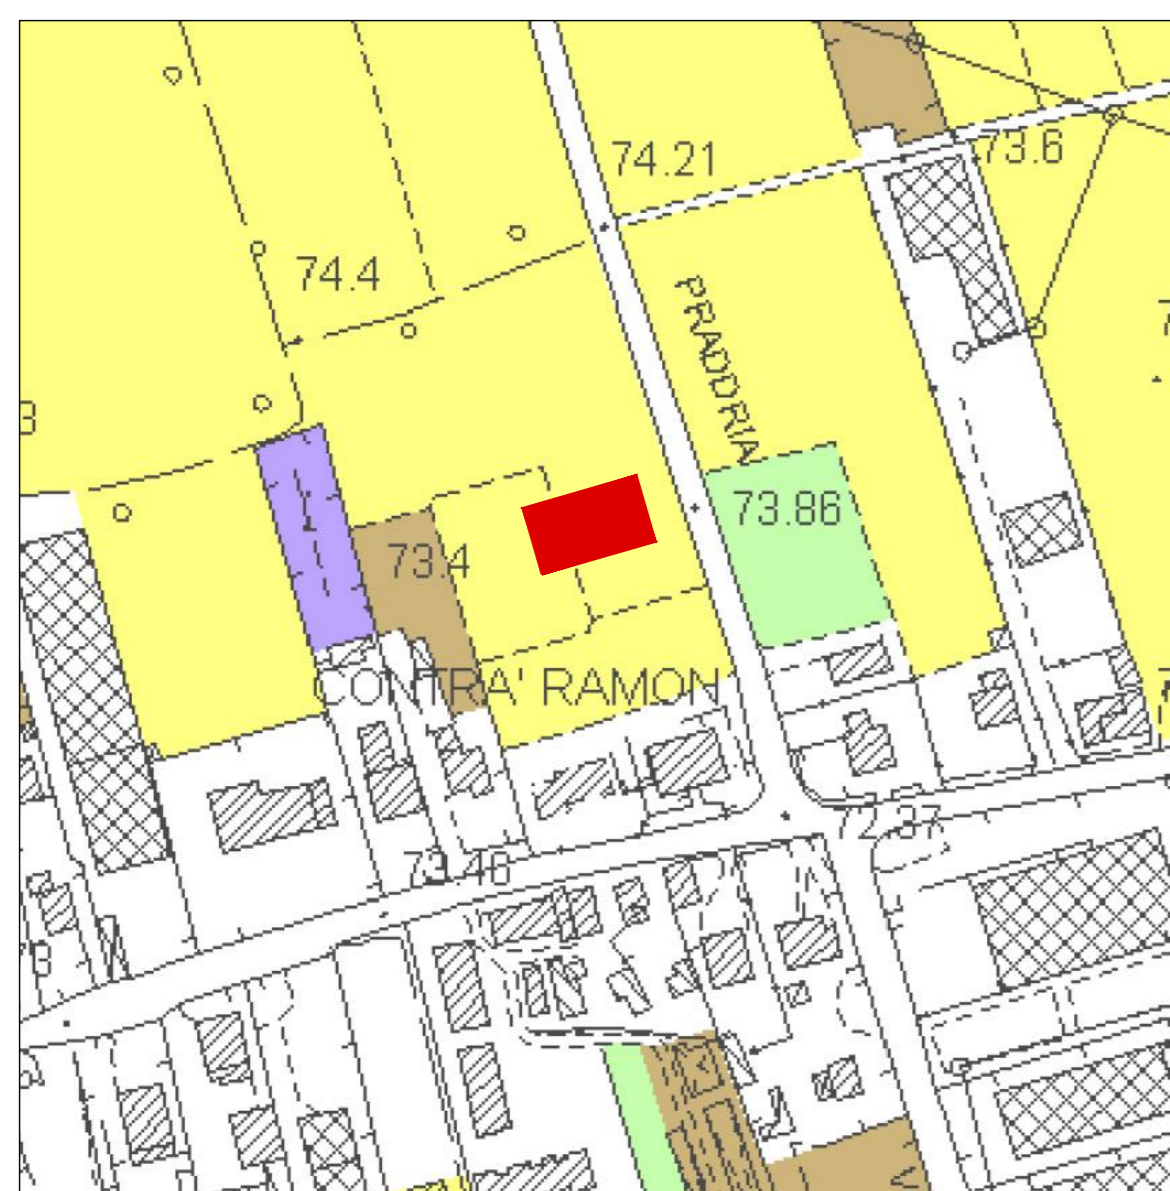


ESTRATTO P.R.G. 1:2000  
 EDIFICIO IN PROGETTO  
 SEMINATIVI IN AREE IRRIGUE

PLANIMETRIA DI PROGETTO 1:100

LEGENDA

- IMMOBILE IN COSTRUZIONE
- MURA DI RECINZIONE NON OGGETTO DI PRATICA
- STANDARDS PRIVATI art.45.3.b N.T.A. 20 mq ogni 100 mq Su = 125 mq > 102.78 mq (Su 513.92 mq / 5)
- PAVIMENTAZIONE IN CLS LISCIATO
- ALBERATURA AUTOCTONA
- MARCIAPIEDE COMUNALE A CARICO DELLA DITTA RICHIEDENTE
- A-A. SUPERFICIE TERRITORIALE da rilievo mapp. 1261 = 1488 mq
- B-B. SUPERFICIE TERRITORIALE da rilievo mapp. 1244 = 1356 mq
- St totale. = 2844 mq

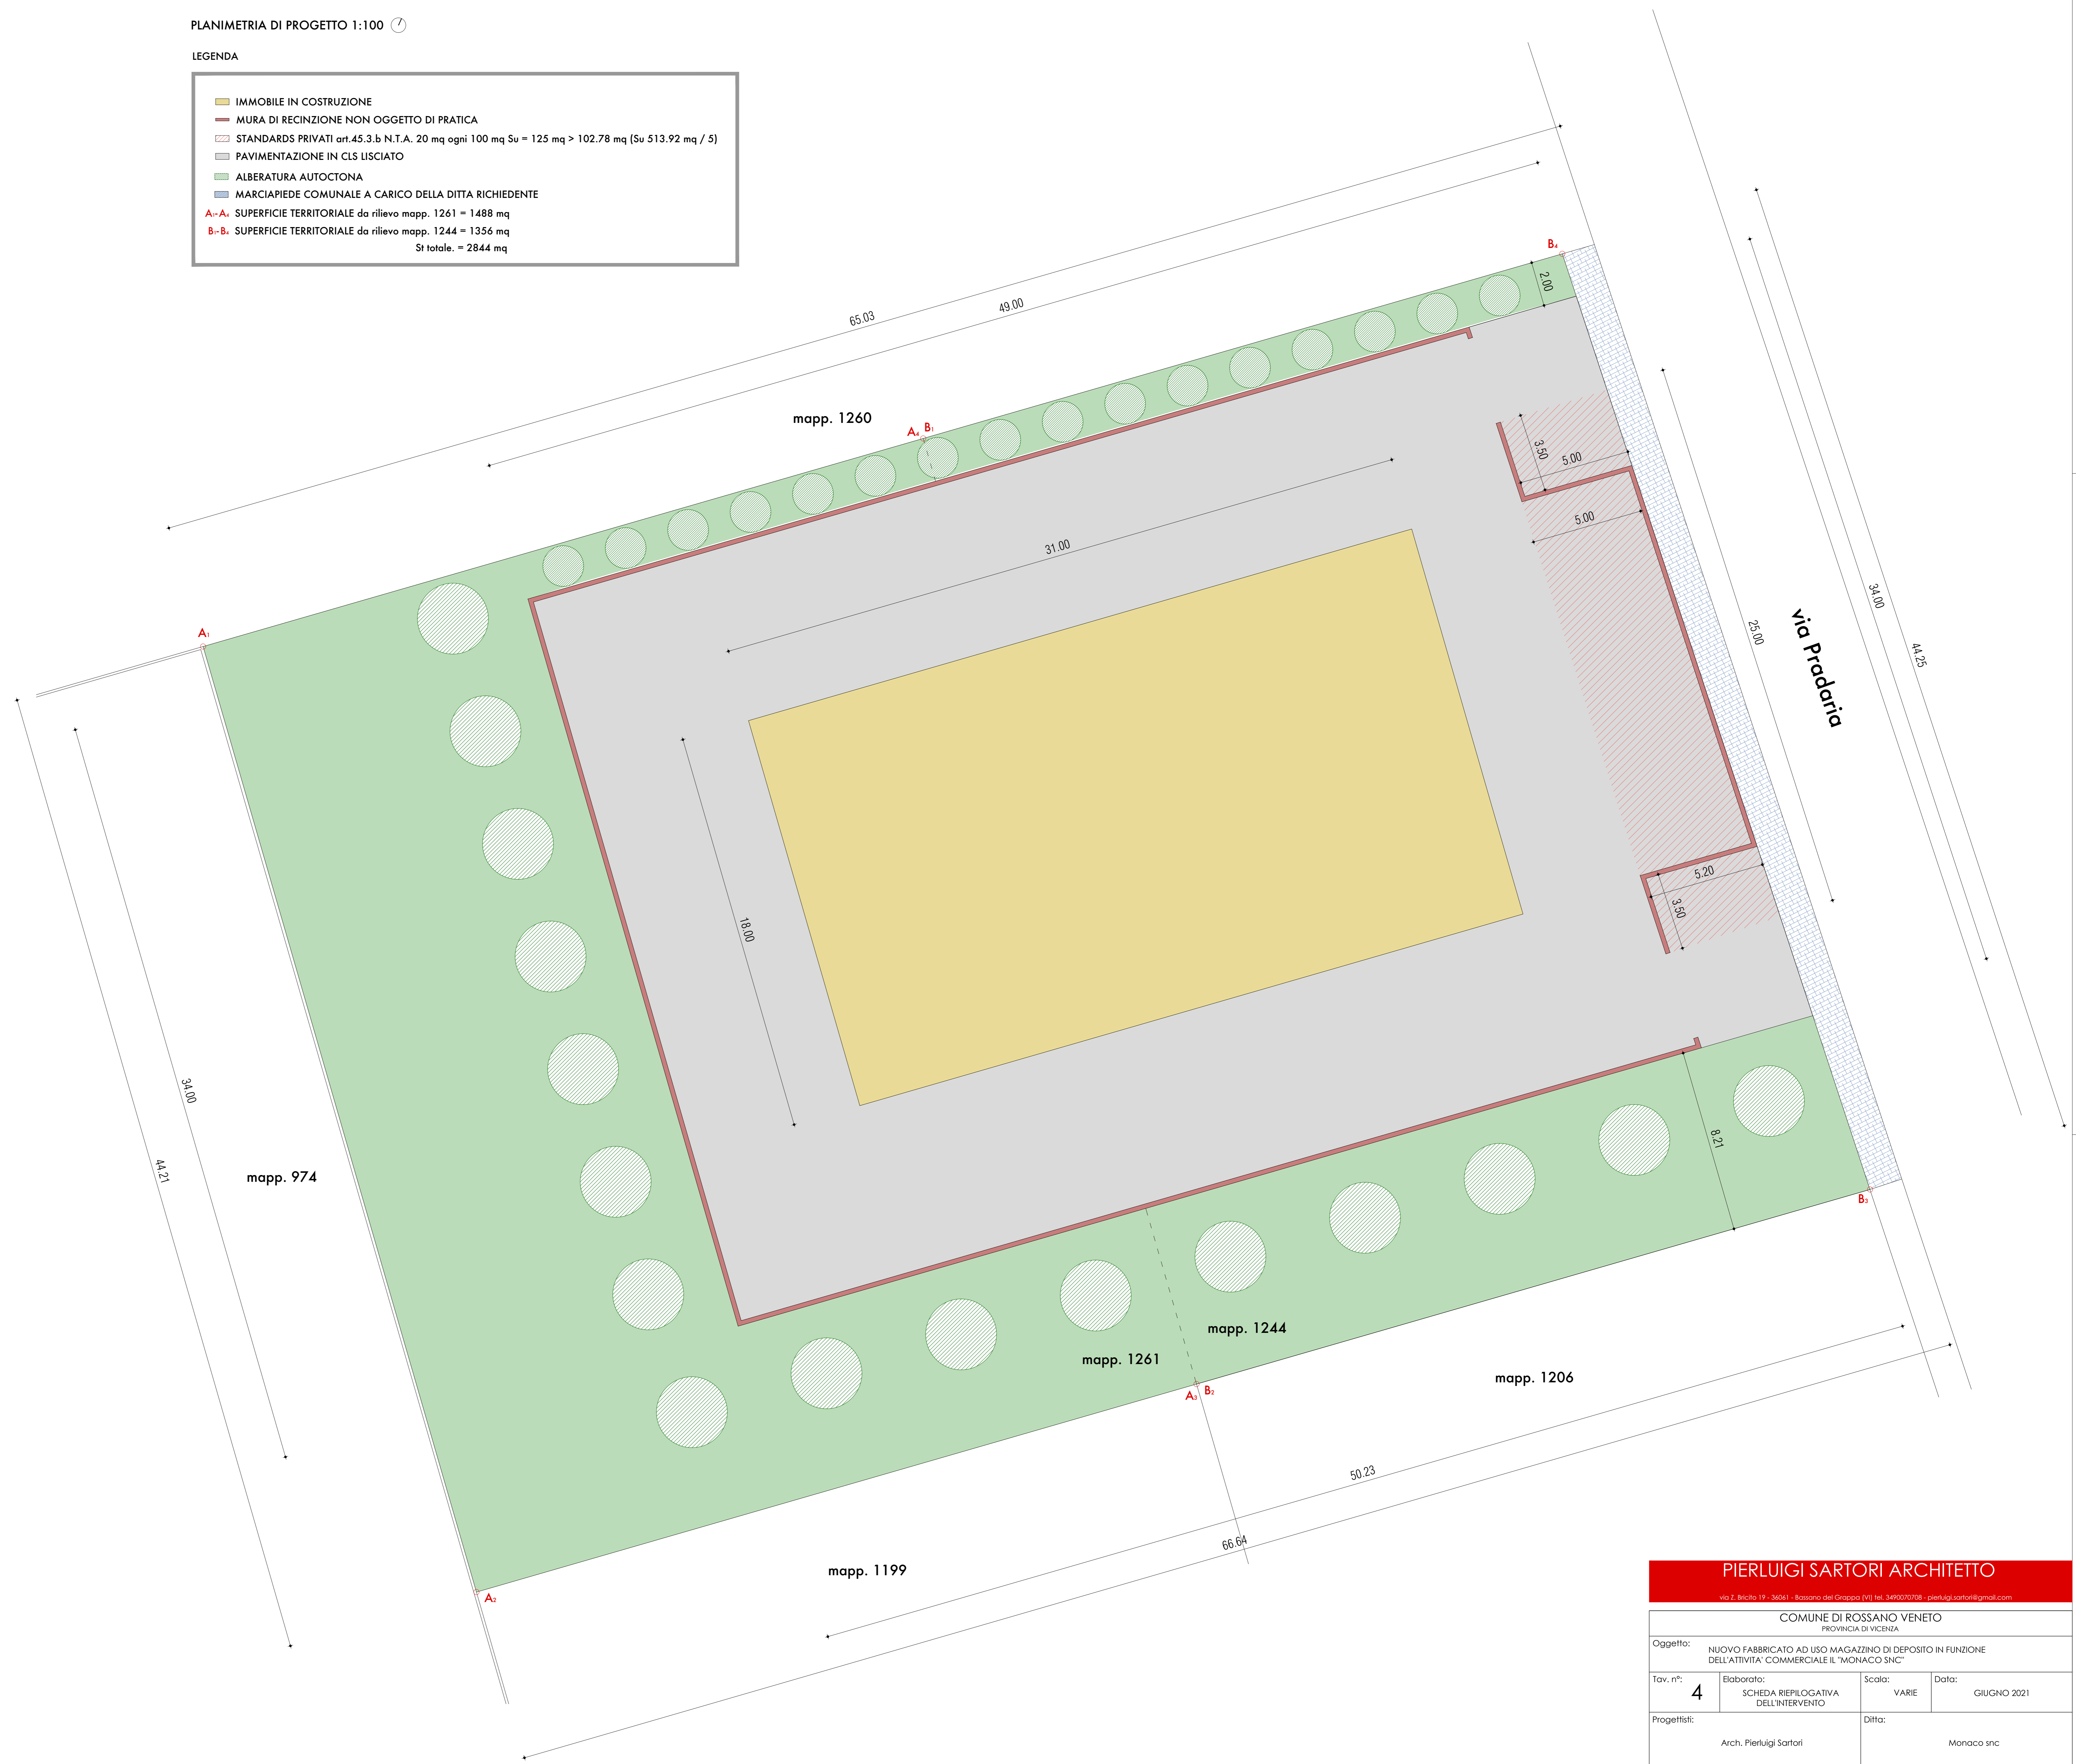

**PIERLUIGI SARTORI ARCHITETTO**  
 via J. Nicco 19 - 36041 - Bassano del Grappa (VI) tel. 3490073708 - pierluigi.sartori@gmail.com

COMUNE DI ROSSANO VENETO  
 PROVINCIA DI VICENZA

Oggetto: NUOVO FABBRICATO AD USO MAGAZZINO DI DEPOSITO IN FUNZIONE DELL'ATTIVITA' COMMERCIALE IL "MONACO SNC"

Tav. n°:	4	Elaborato:	SCHEDA RIEPILOGATIVA DELL'INTERVENTO	Scala:	VARIE	Data:	GIUGNO 2021
Progettisti:	Arch. Pierluigi Sartori			Ditta:	Monaco snc		

contenuto del presente elaborato grafico è tutelato dalla legge sul Diritto d'Autore. Ogni riproduzione anche parziale deve essere autorizzata