


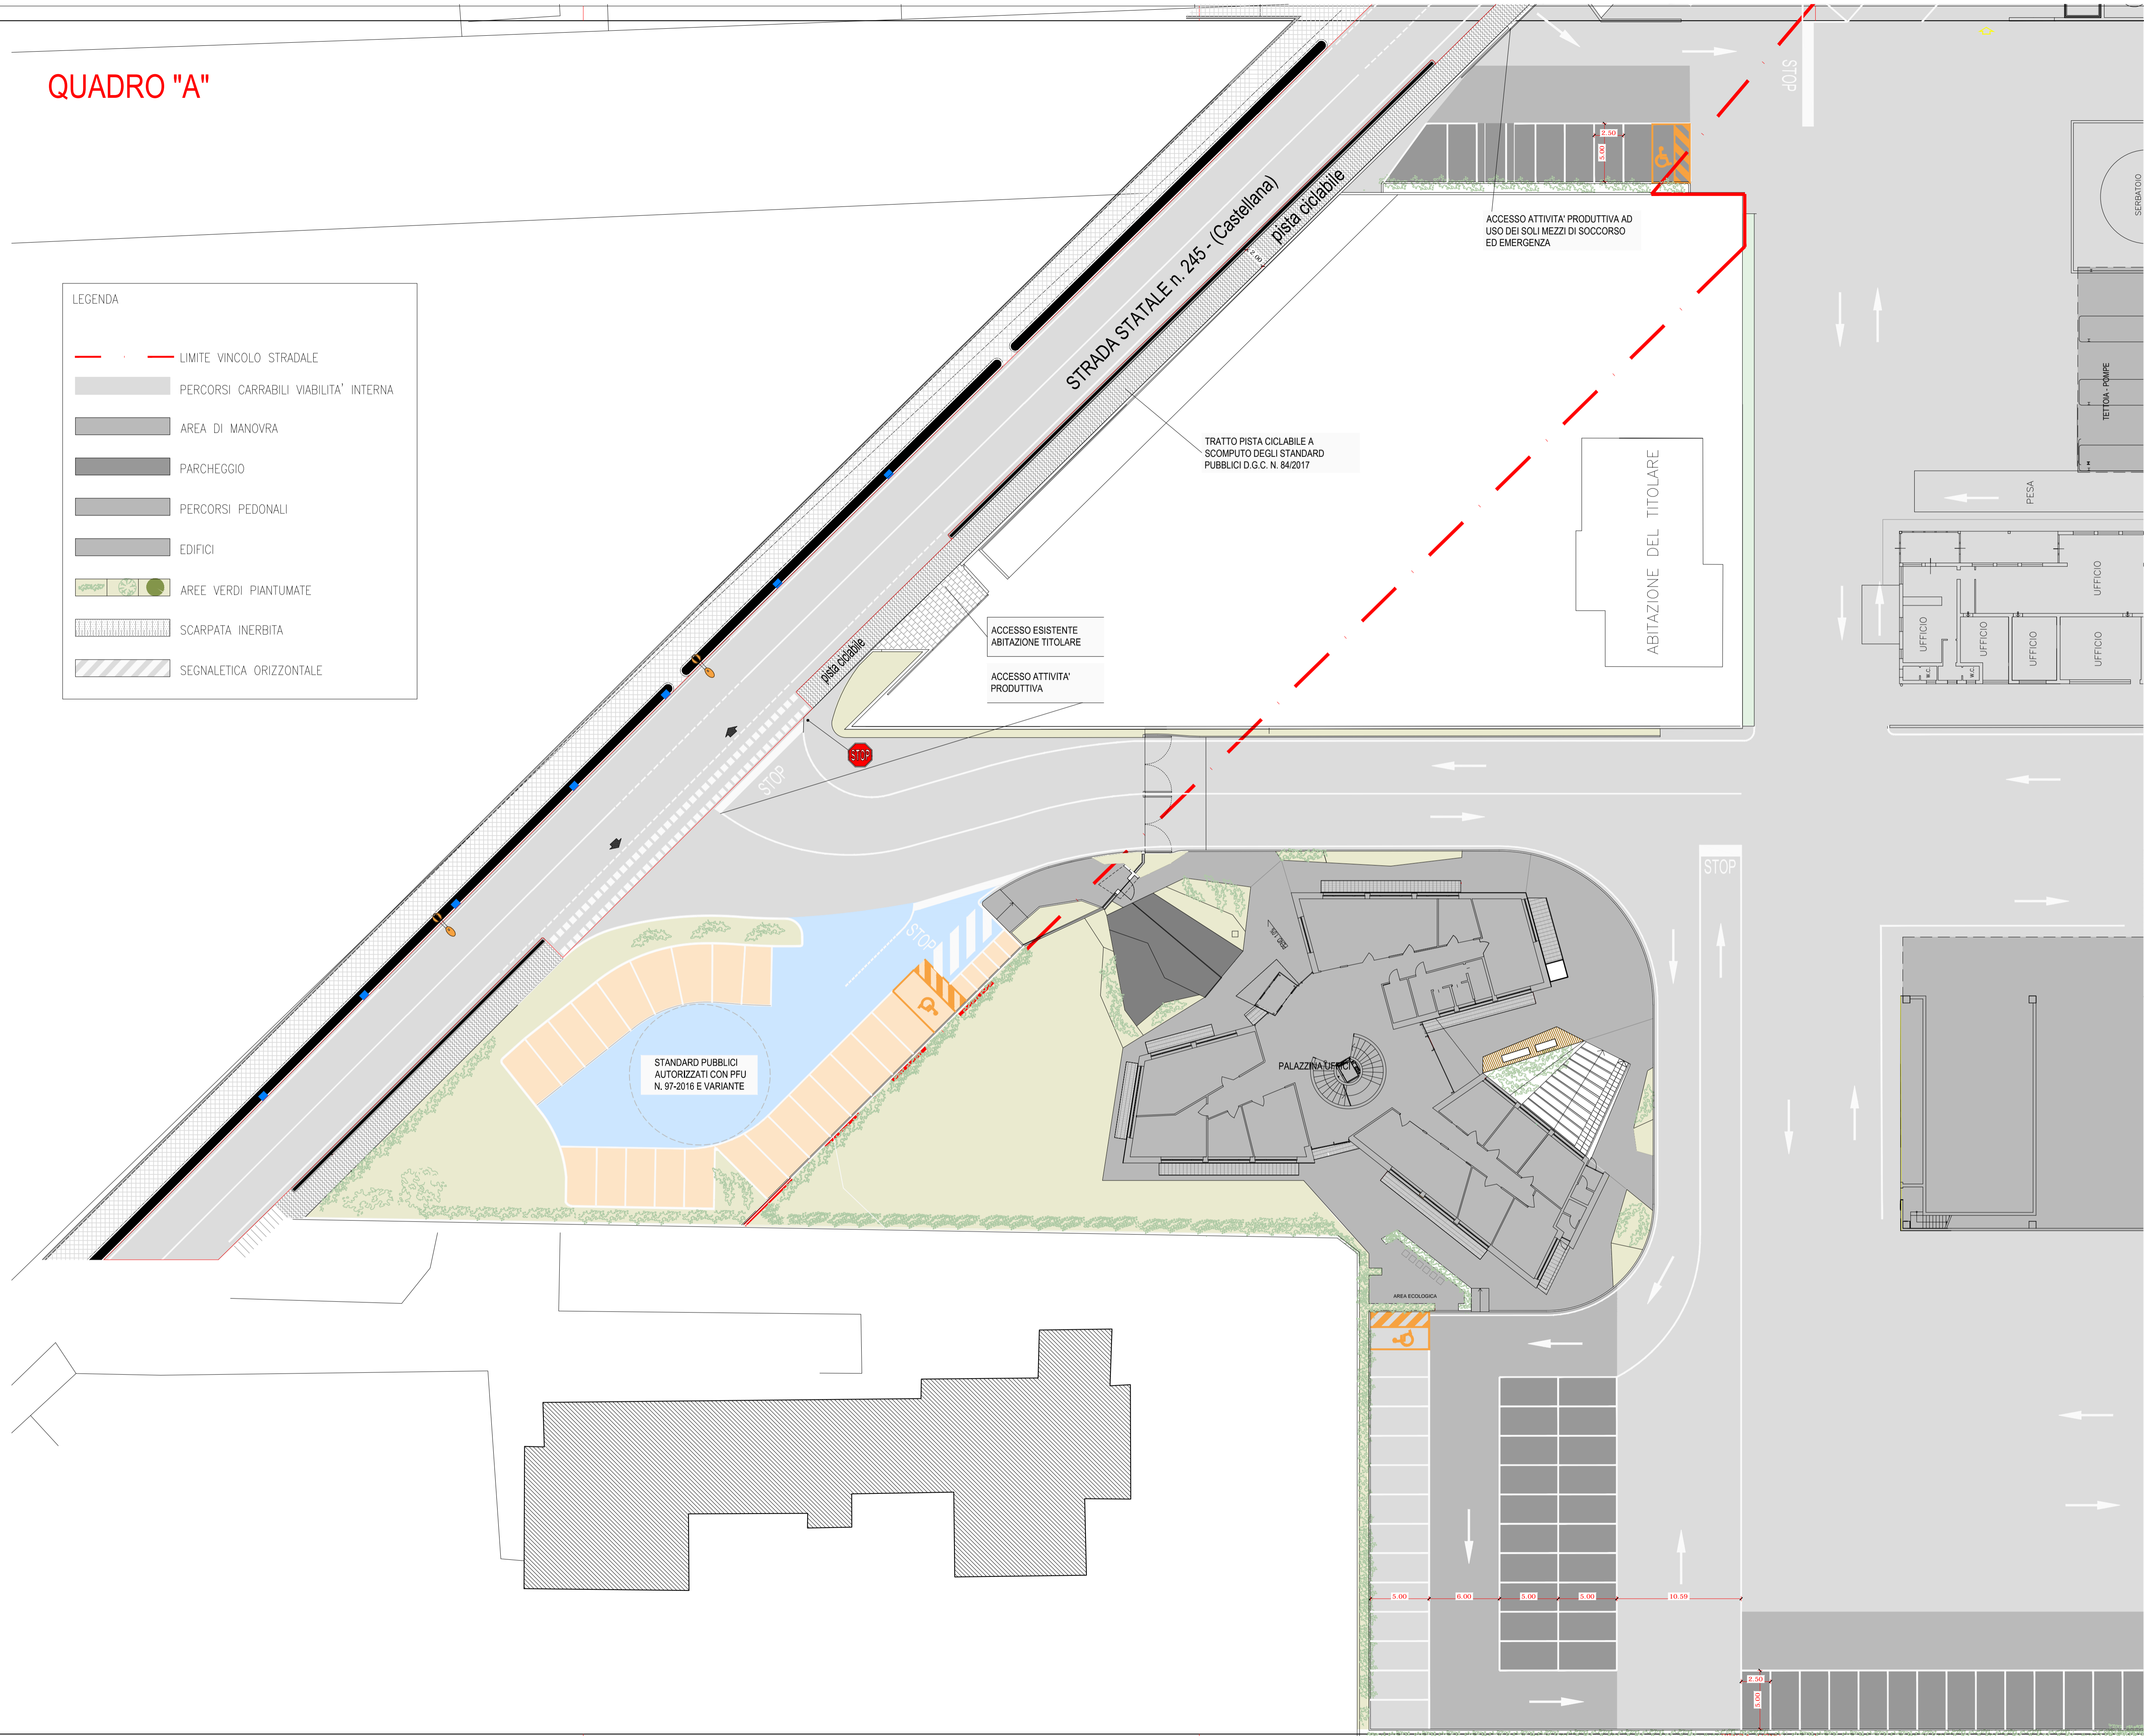


QUADRO "A"

LEGENDA

-  LIMITE VINCOLO STRADALE
-  PERCORSI CARRABILI VIABILITA' INTERNA
-  AREA DI MANOVRA
-  PARCHEGGIO
-  PERCORSI PEDONALI
-  EDIFICI
-  AREE VERDI PIANTUMATE
-  SCARPATA INERBITA
-  SEGNALETICA ORIZZONTALE



HENRY ZILIO
INGEGNERE - ARCHITETTO

Comune di ROSSANO VENETO - VI
Progetto in variante alla ZTO D/6
procedura di cui alla L.R. 55/2012
Realizzazione deposito mezzi

Committente: FIORESE IMMOBILIARE srl
Via Castion, 70
36026 Rossano Veneto
c.f. 01600010241

Progettista: ing. arch. Henry Zilio
v.le Venezia 6
Terme di Cassola - VI
tel. 0424 513839
fax 0424 513840
cell. 3356824051

con: ing. Cesare Zilio
geom. Roberto Baggio

Planimetria
Quadro A

03.1 1:250
28 gennaio 2021