


PROGETTO -- Planimetria 1:200

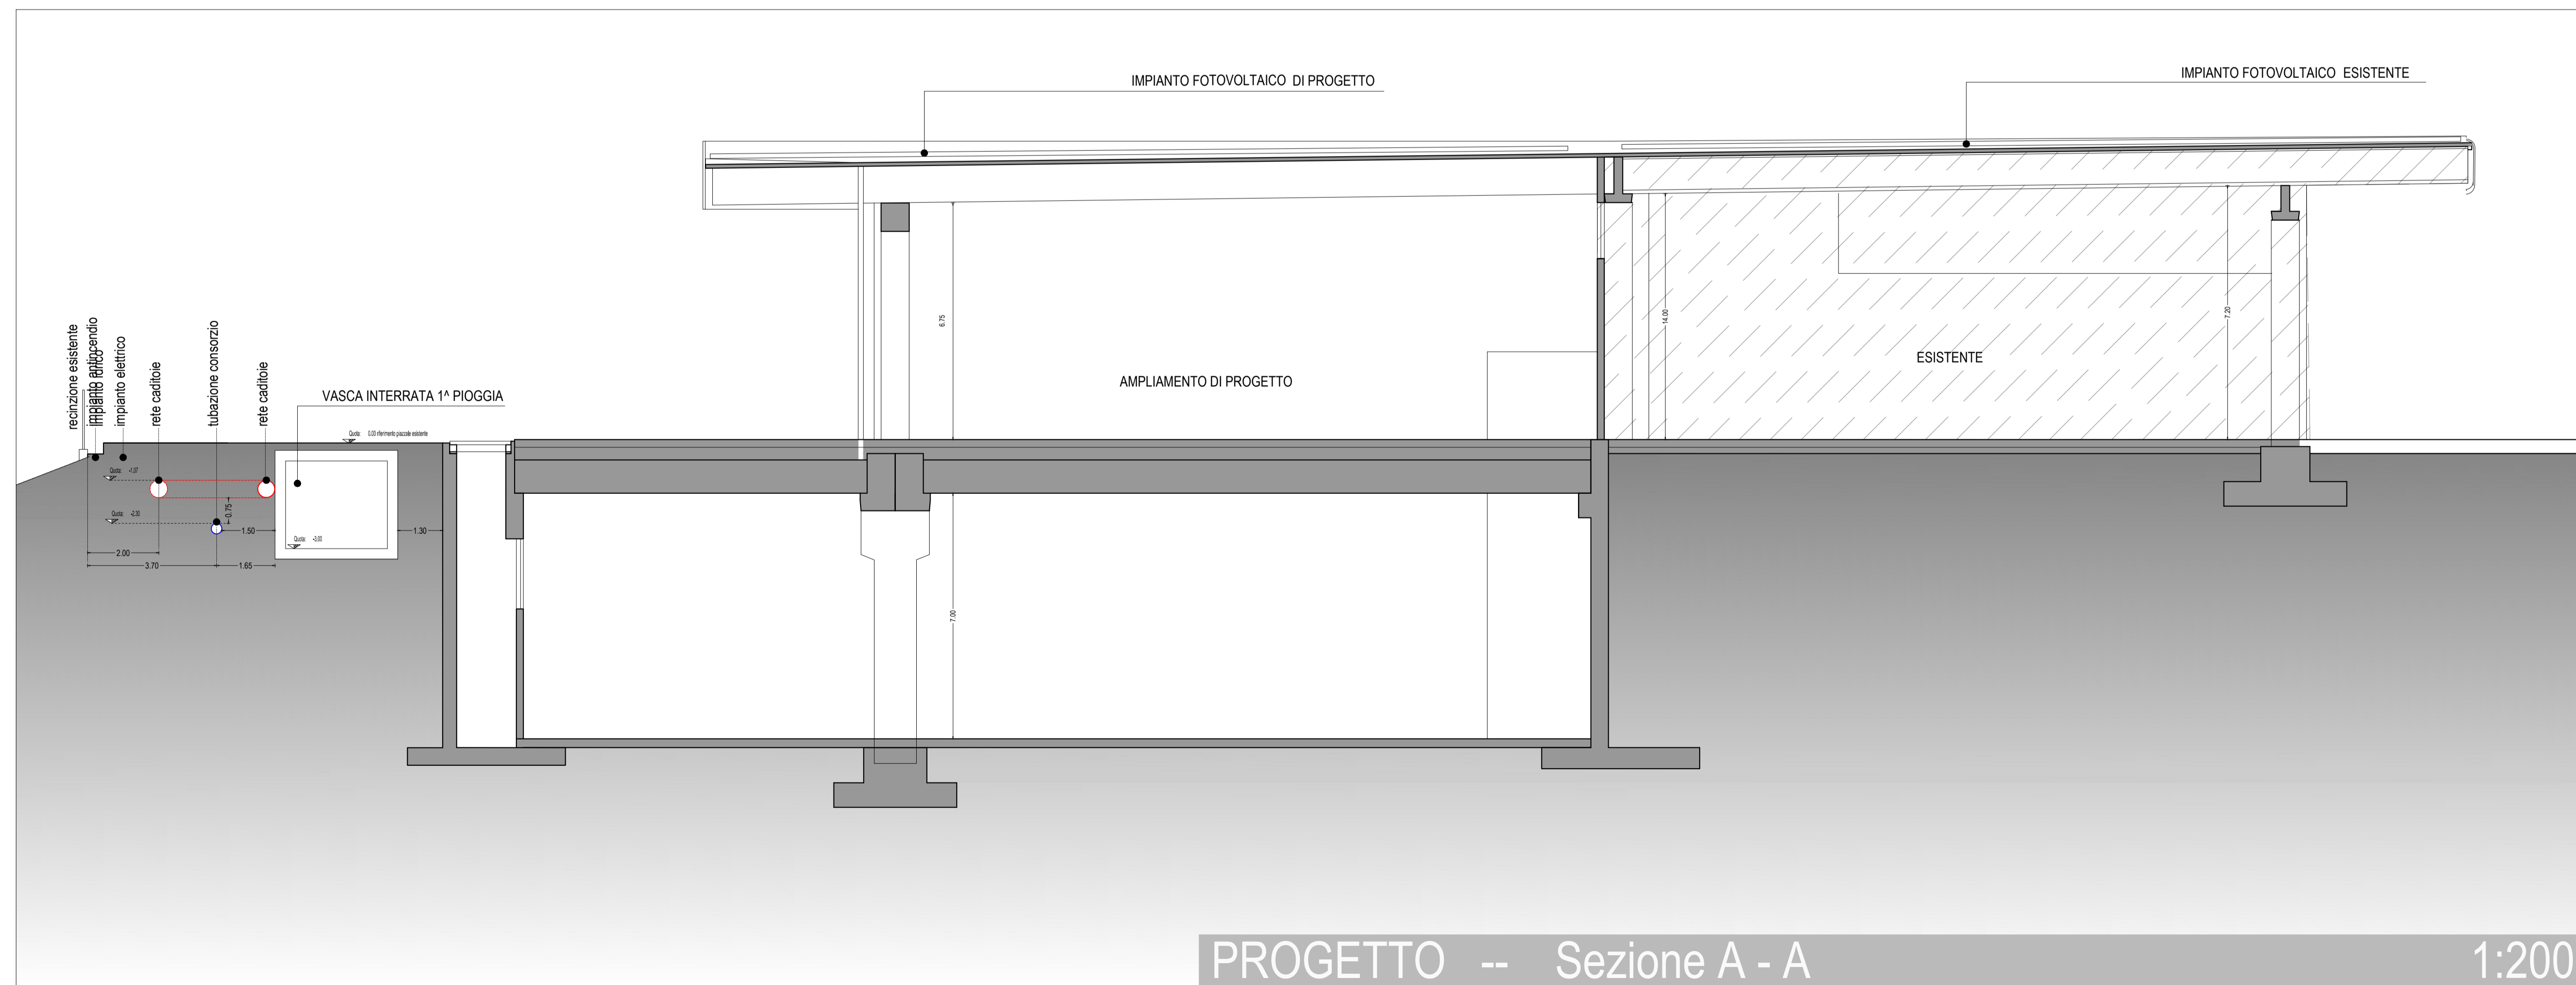

PROGETTO -- Sezione A - A 1:200