

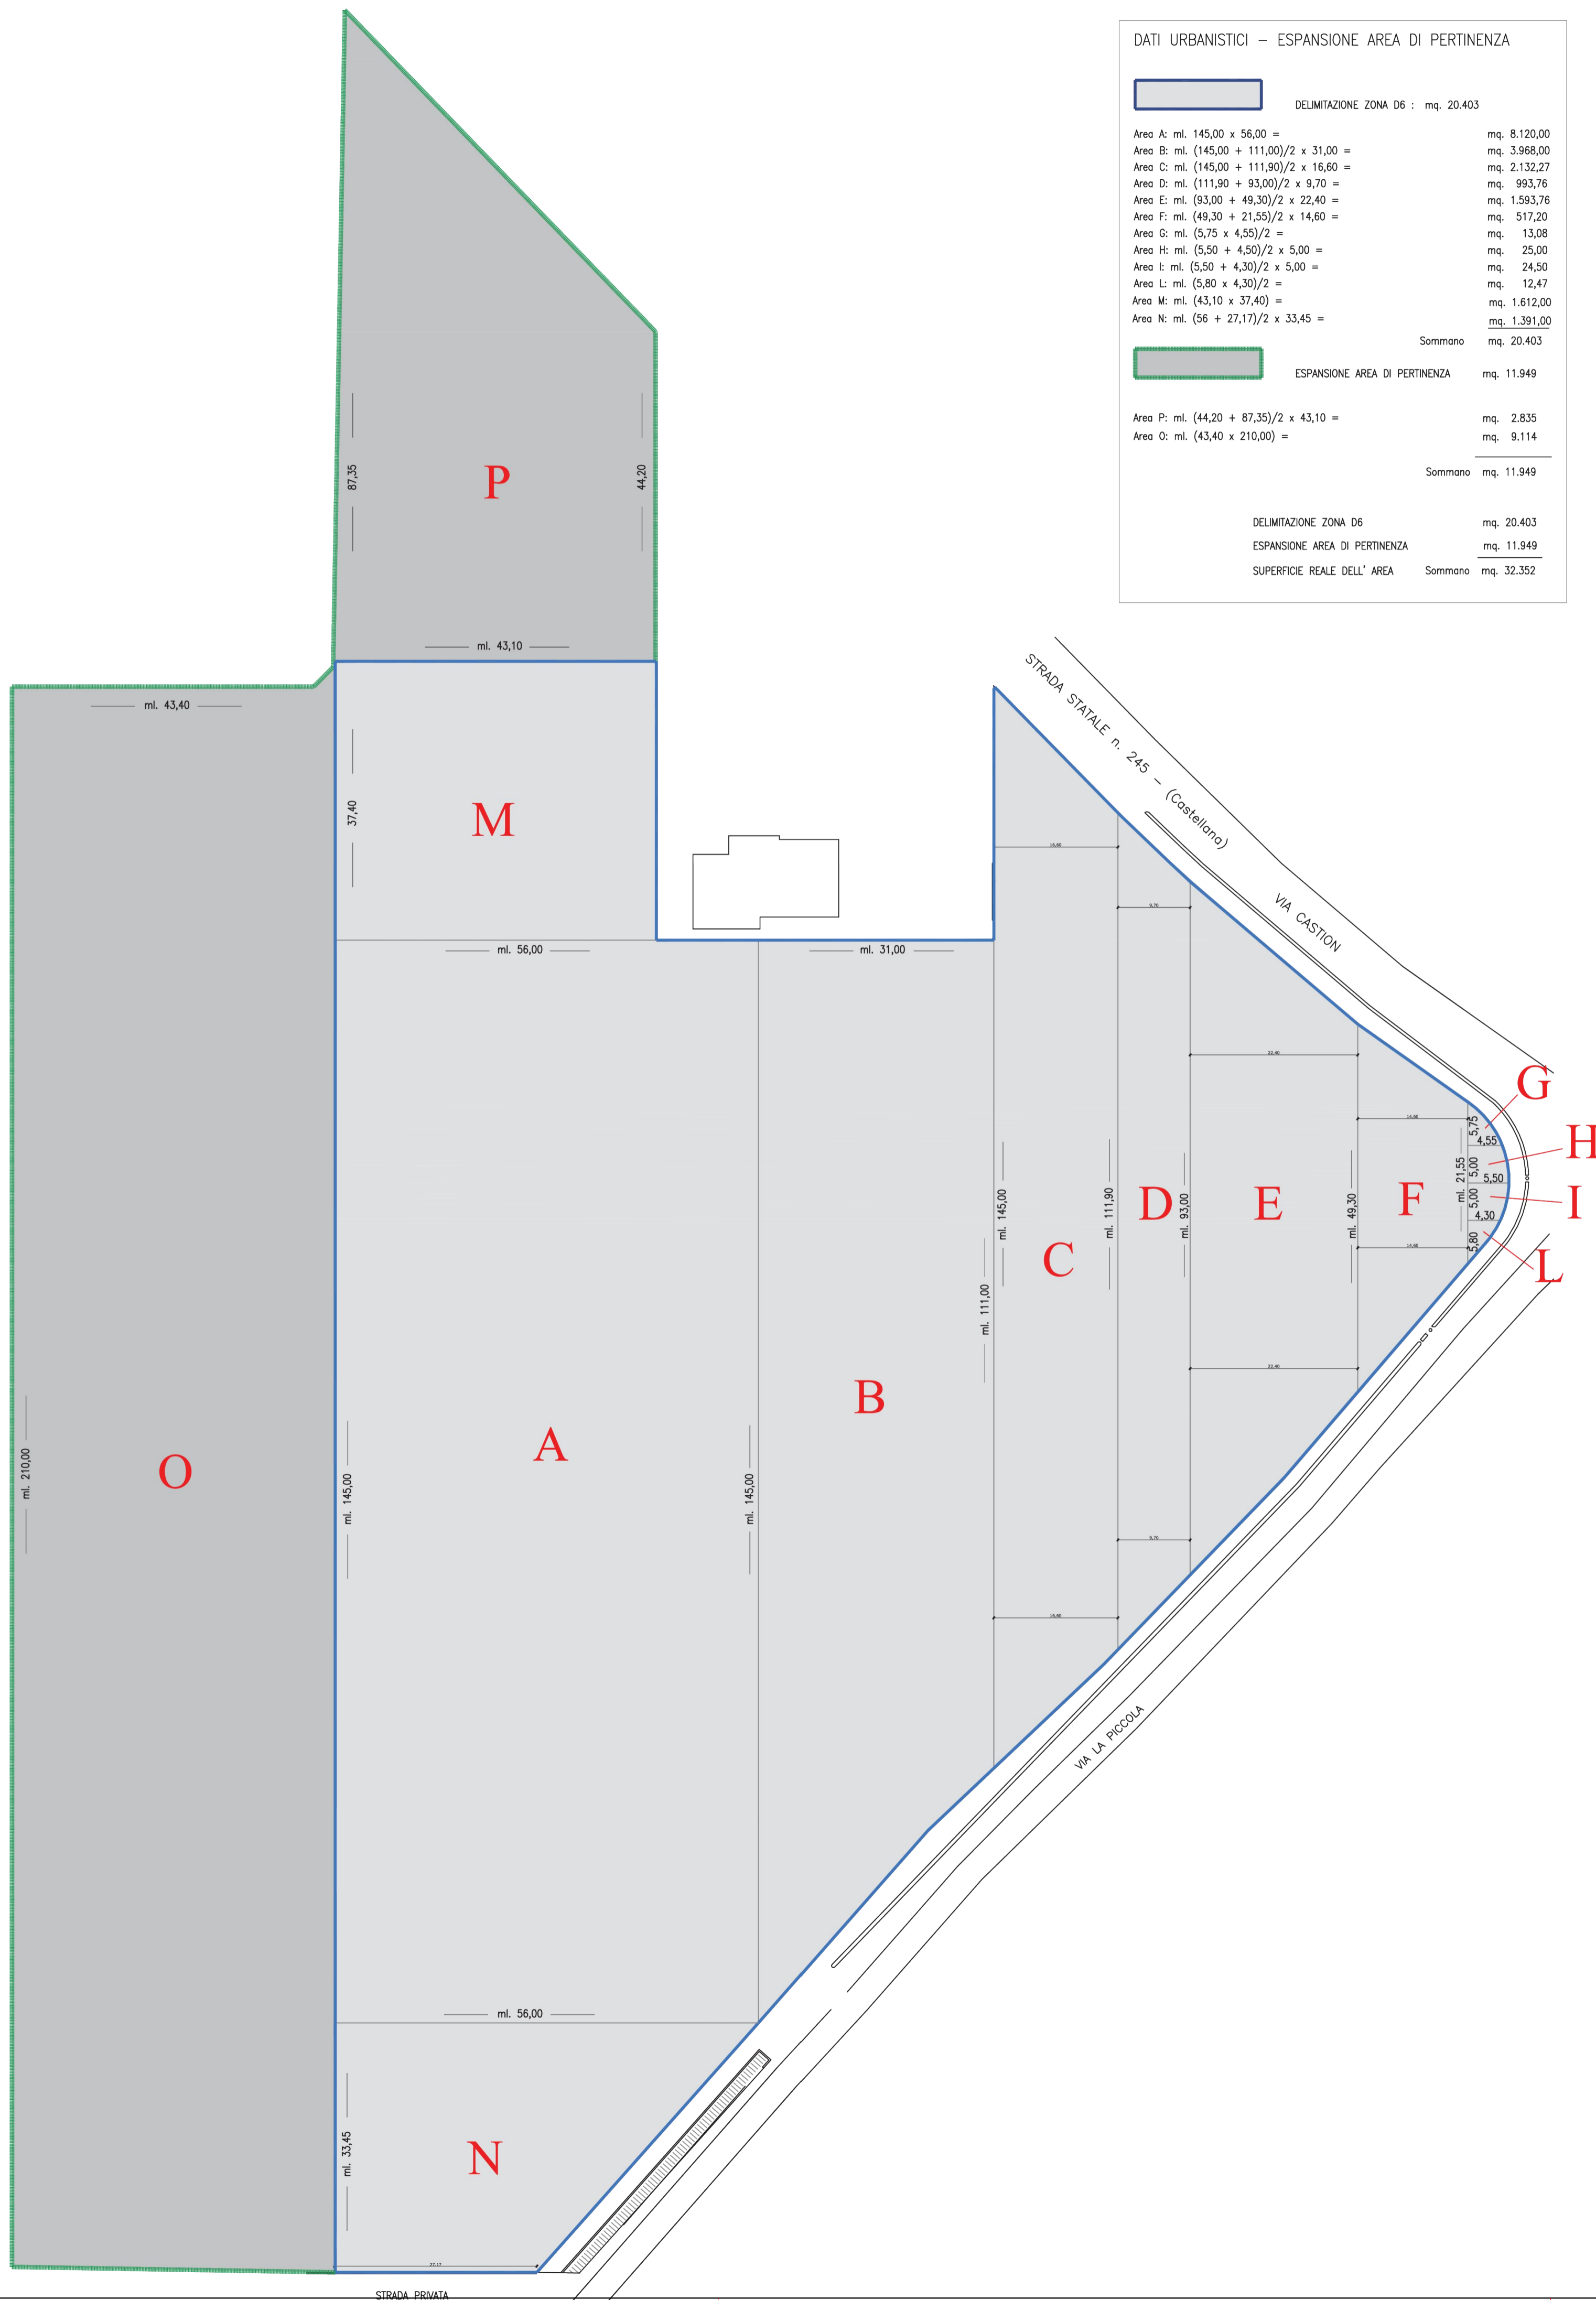


DATI URBANISTICI - ESPANSIONE AREA DI PERTINENZA

	DELIMITAZIONE ZONA D6 : mq. 20.403	
Area A: ml. 145,00 x 56,00 =		mq. 8.120,00
Area B: ml. (145,00 + 111,00)/2 x 31,00 =		mq. 3.968,00
Area C: ml. (145,00 + 111,90)/2 x 16,60 =		mq. 2.132,27
Area D: ml. (111,90 + 93,00)/2 x 9,70 =		mq. 993,76
Area E: ml. (93,00 + 49,30)/2 x 22,40 =		mq. 1.593,76
Area F: ml. (49,30 + 21,55)/2 x 14,60 =		mq. 517,20
Area G: ml. (5,75 x 4,55)/2 =		mq. 13,08
Area H: ml. (5,50 + 4,50)/2 x 5,00 =		mq. 25,00
Area I: ml. (5,50 + 4,30)/2 x 5,00 =		mq. 24,50
Area L: ml. (5,80 x 4,30)/2 =		mq. 12,47
Area M: ml. (43,10 x 37,40) =		mq. 1.612,00
Area N: ml. (56 + 27,17)/2 x 33,45 =		mq. 1.391,00
	Sommano	mq. 20.403
	ESPANSIONE AREA DI PERTINENZA	mq. 11.949
Area P: ml. (44,20 + 87,35)/2 x 43,10 =		mq. 2.835
Area O: ml. (43,40 x 210,00) =		mq. 9.114
	Sommano	mq. 11.949
	DELIMITAZIONE ZONA D6	mq. 20.403
	ESPANSIONE AREA DI PERTINENZA	mq. 11.949
	SUPERFICIE REALE DELL' AREA	Sommano mq. 32.352



HENRY ZILIO
INGEGNERE - ARCHITETTO

Comune di ROSSANO VENETO - VI

Progetto in variante alla ZTO D/6
procedura di cui alla L.R. 55/2012
Realizzazione deposito mezzi

Committente: FIORESE IMMOBILIARE srl
Via Caston, 70
36028 Rossano Veneto
c.f. 01600010241

Progettista: ing. arch. Henry Zilio
v.le Venezia 6
Terme di Cassola - VI
tel. 0424 513839
fax 0424 513840
cell. 3356824051

con: ing. Cesare Zilio
geom. Roberto Baggio

STANDARD PRIVATI
Calcolo area proprietà

4.01 28 gennaio 2021